



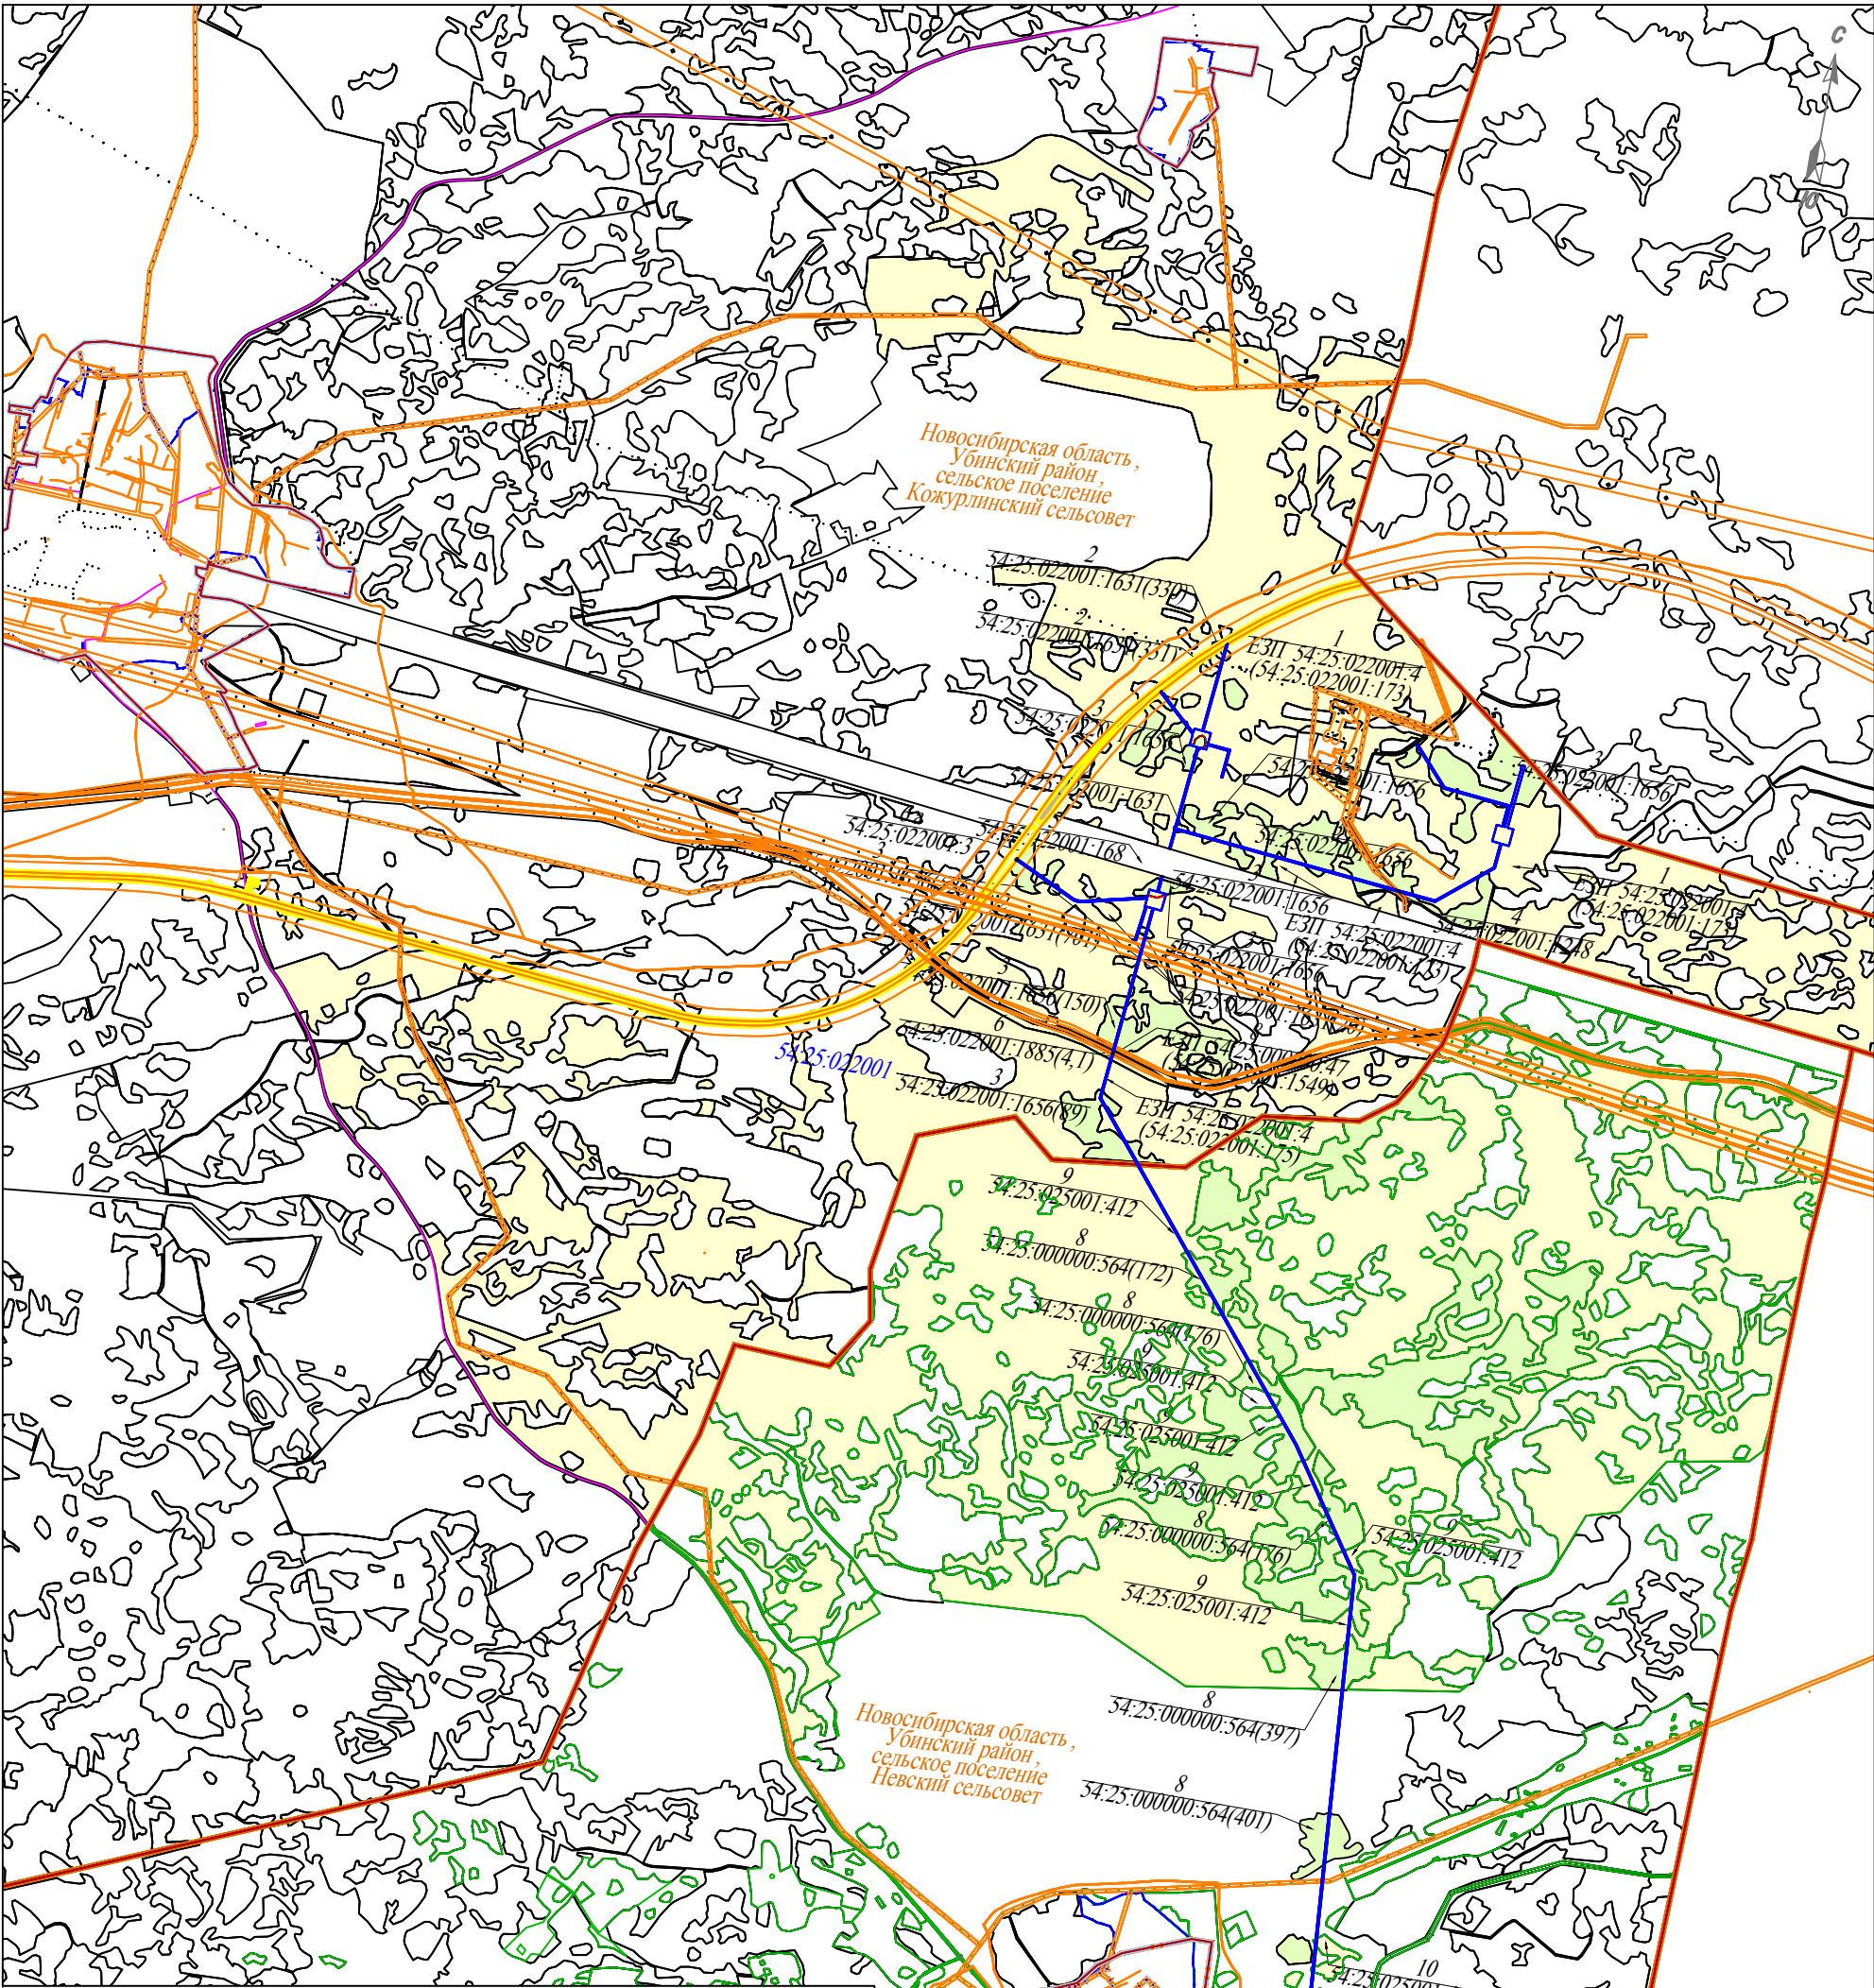


УСЛОВНЫЕ ОБОЗНАЧЕНИЯ

- граница муниципального района (городского округа)
- граница поселения (муниципального образования)
- ось трассы газопровода
- полоса отвода земель под инженерные изыскания
- граница земельного участка, сведения о котором содержатся в ЕГРН
- граница объекта капитального строительства, сведения о котором содержатся в ЕГРН
- 10:18:0040601 — граница кадастрового квартала, его номер
- 10:00:0000000:211 — кадастровый номер земельного участка
- граница публичного сервитута
- охранный зона инженерных коммуникаций

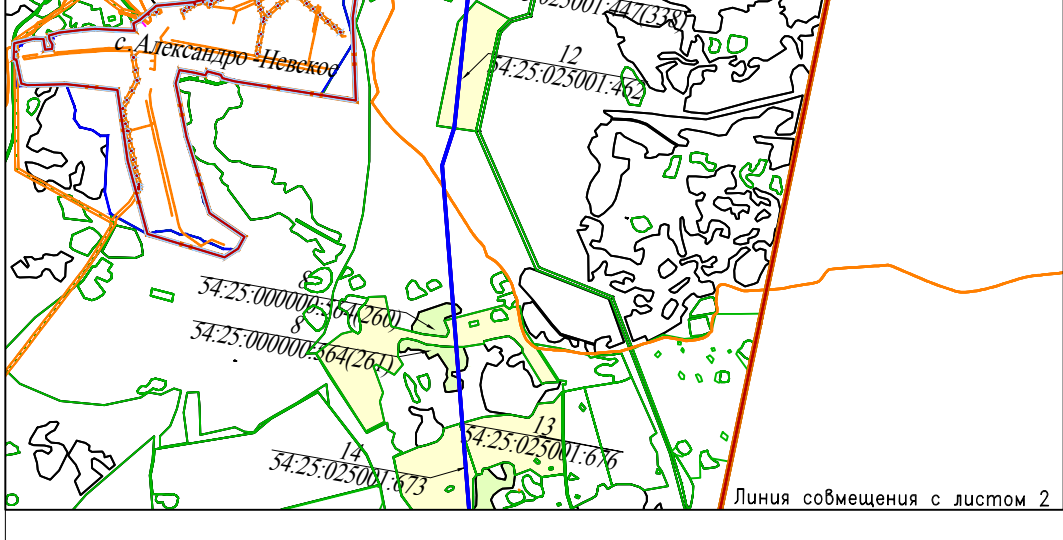

					ЕД4/4234.001.001.2022/0001 – ОПЗУ			
					«Газопровод отвод и ГРС от с.Ребриха до г.Славгород Алтайского края»			
Изм.	Кол.уч.	Лист N док.	Погн.	Дата	Линейная часть	Стадия	Лист	Листов
Нач.отг.		Кривченко				П	1	4
Гл. спец.		Рябова			План оси газопровода на кадастровой карте. Новосибирская область, Убинский район. М 1:50 000			

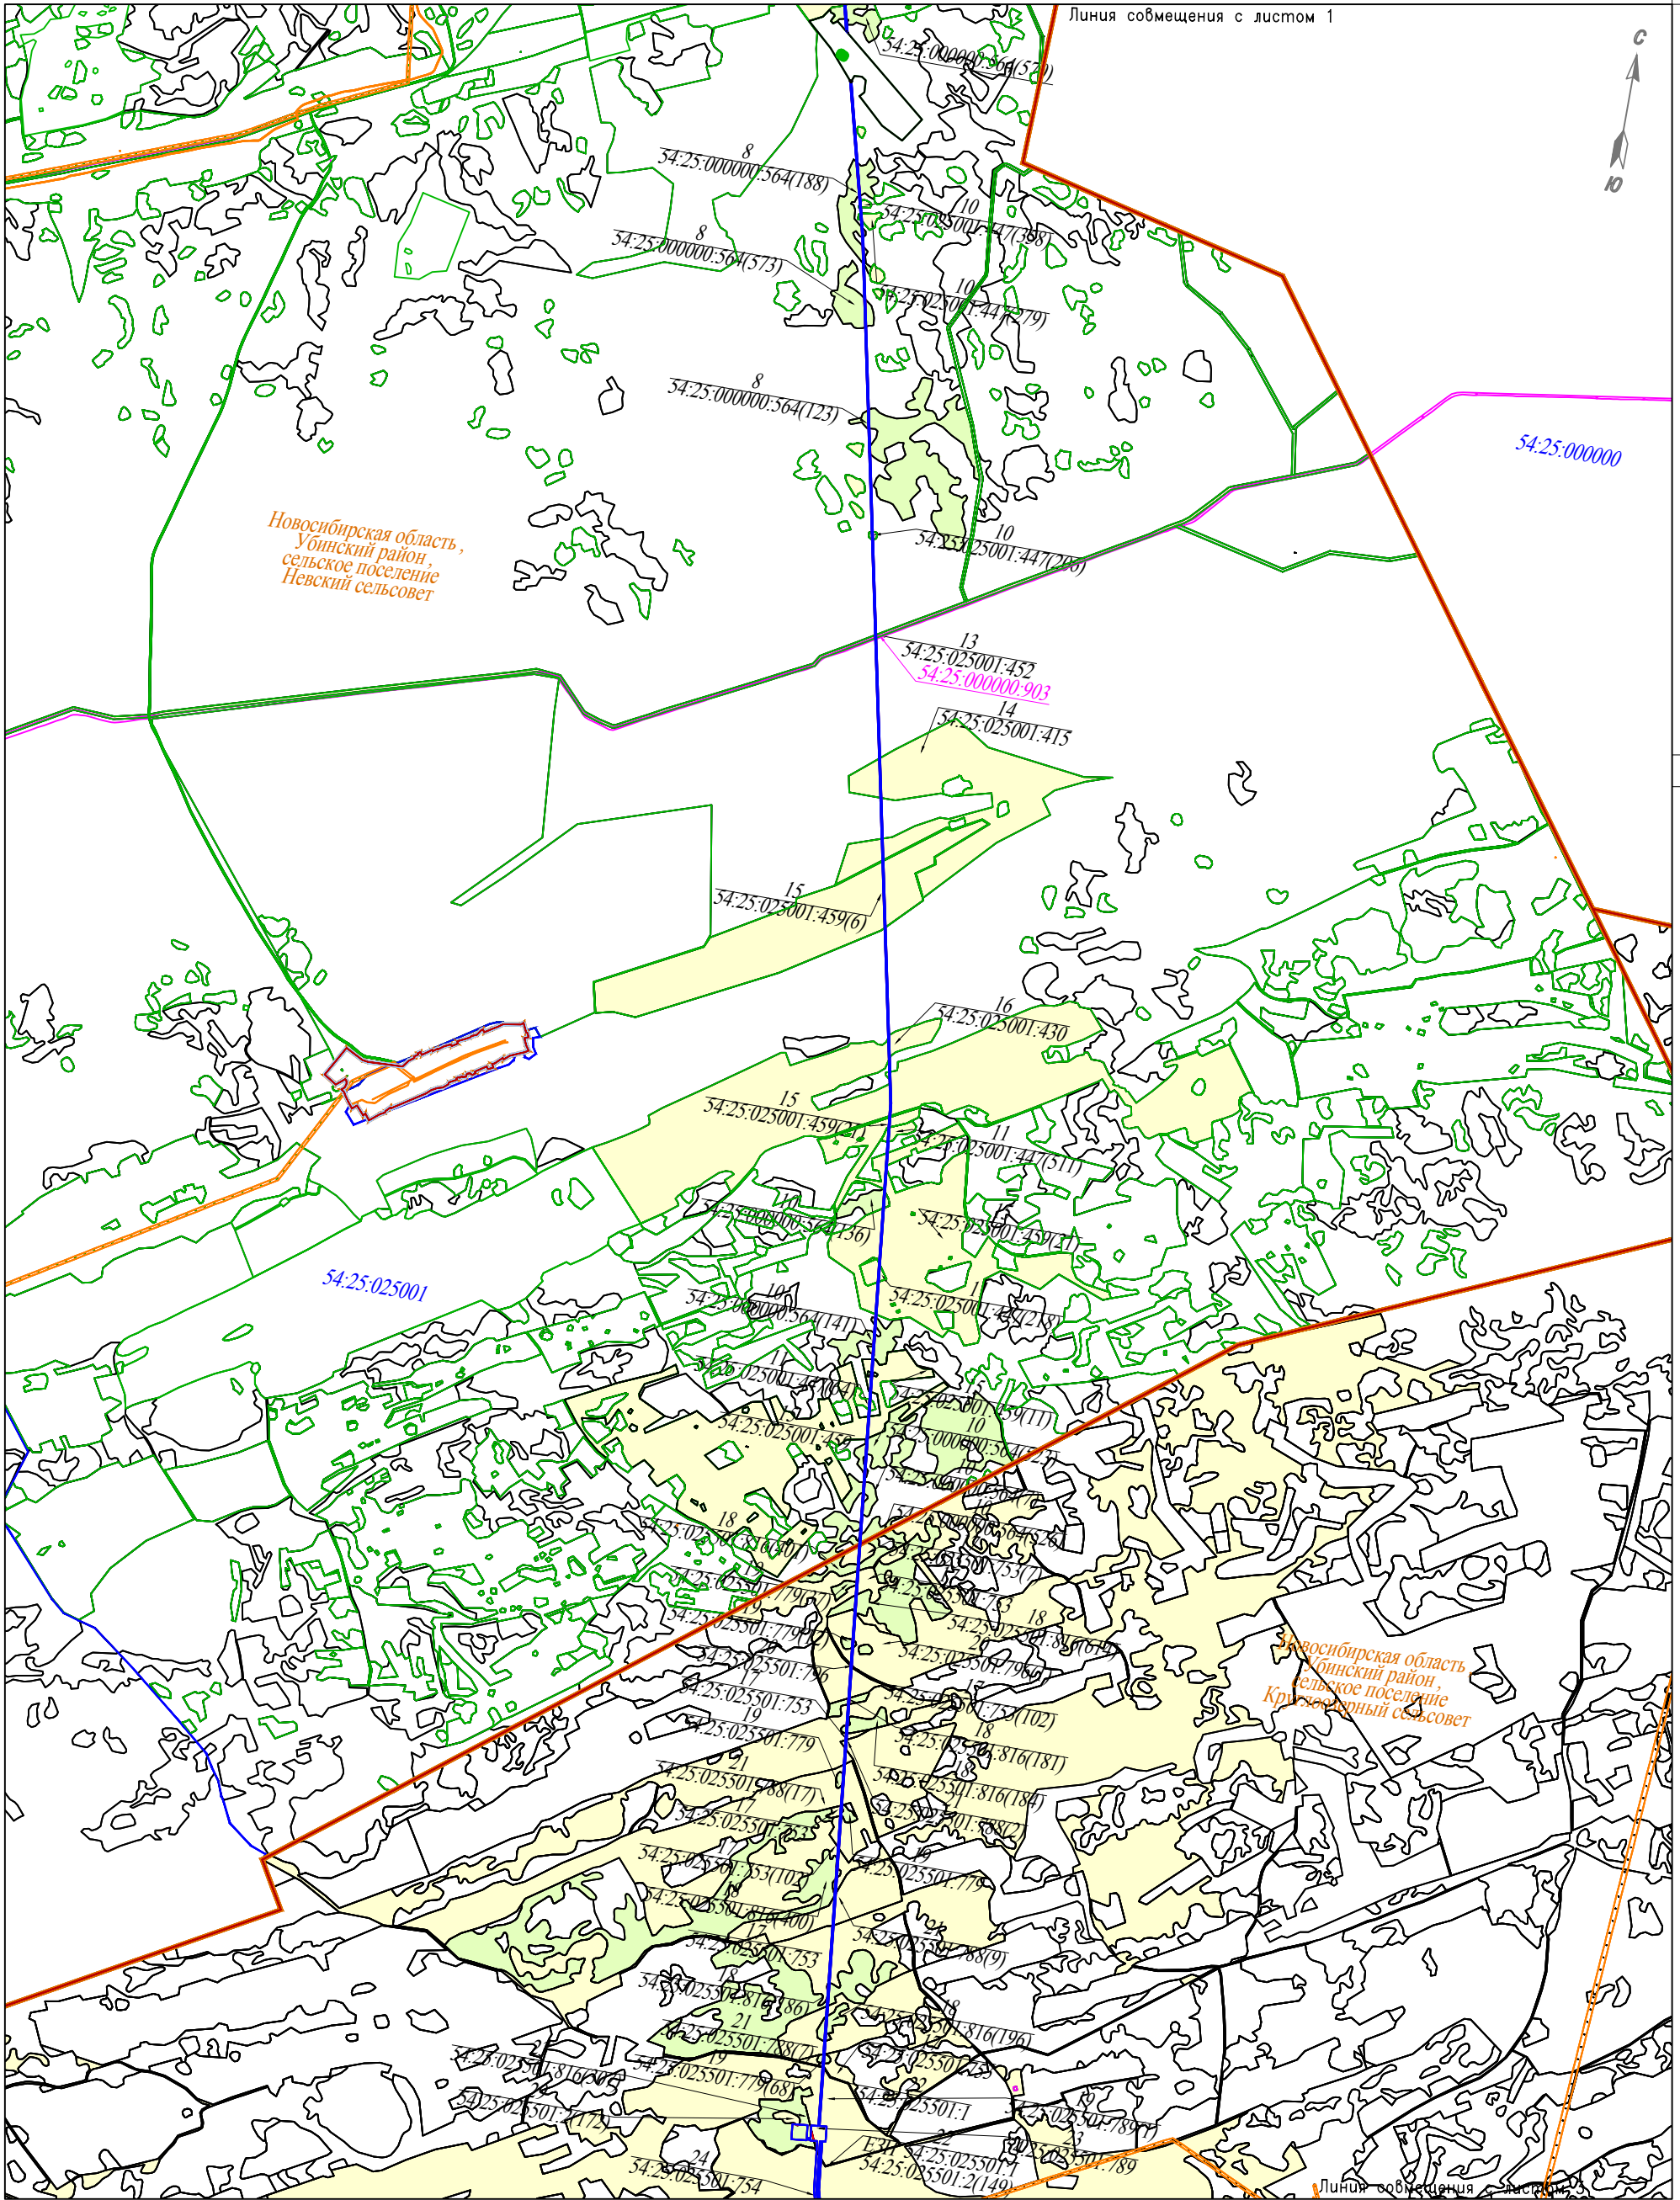


Изм.	Кол.уч.	Лист	N док.	Подпись	Дата

ЕД4/4234.001.001.2022/0001-ОПЗУ


Лист
2

Формат А3

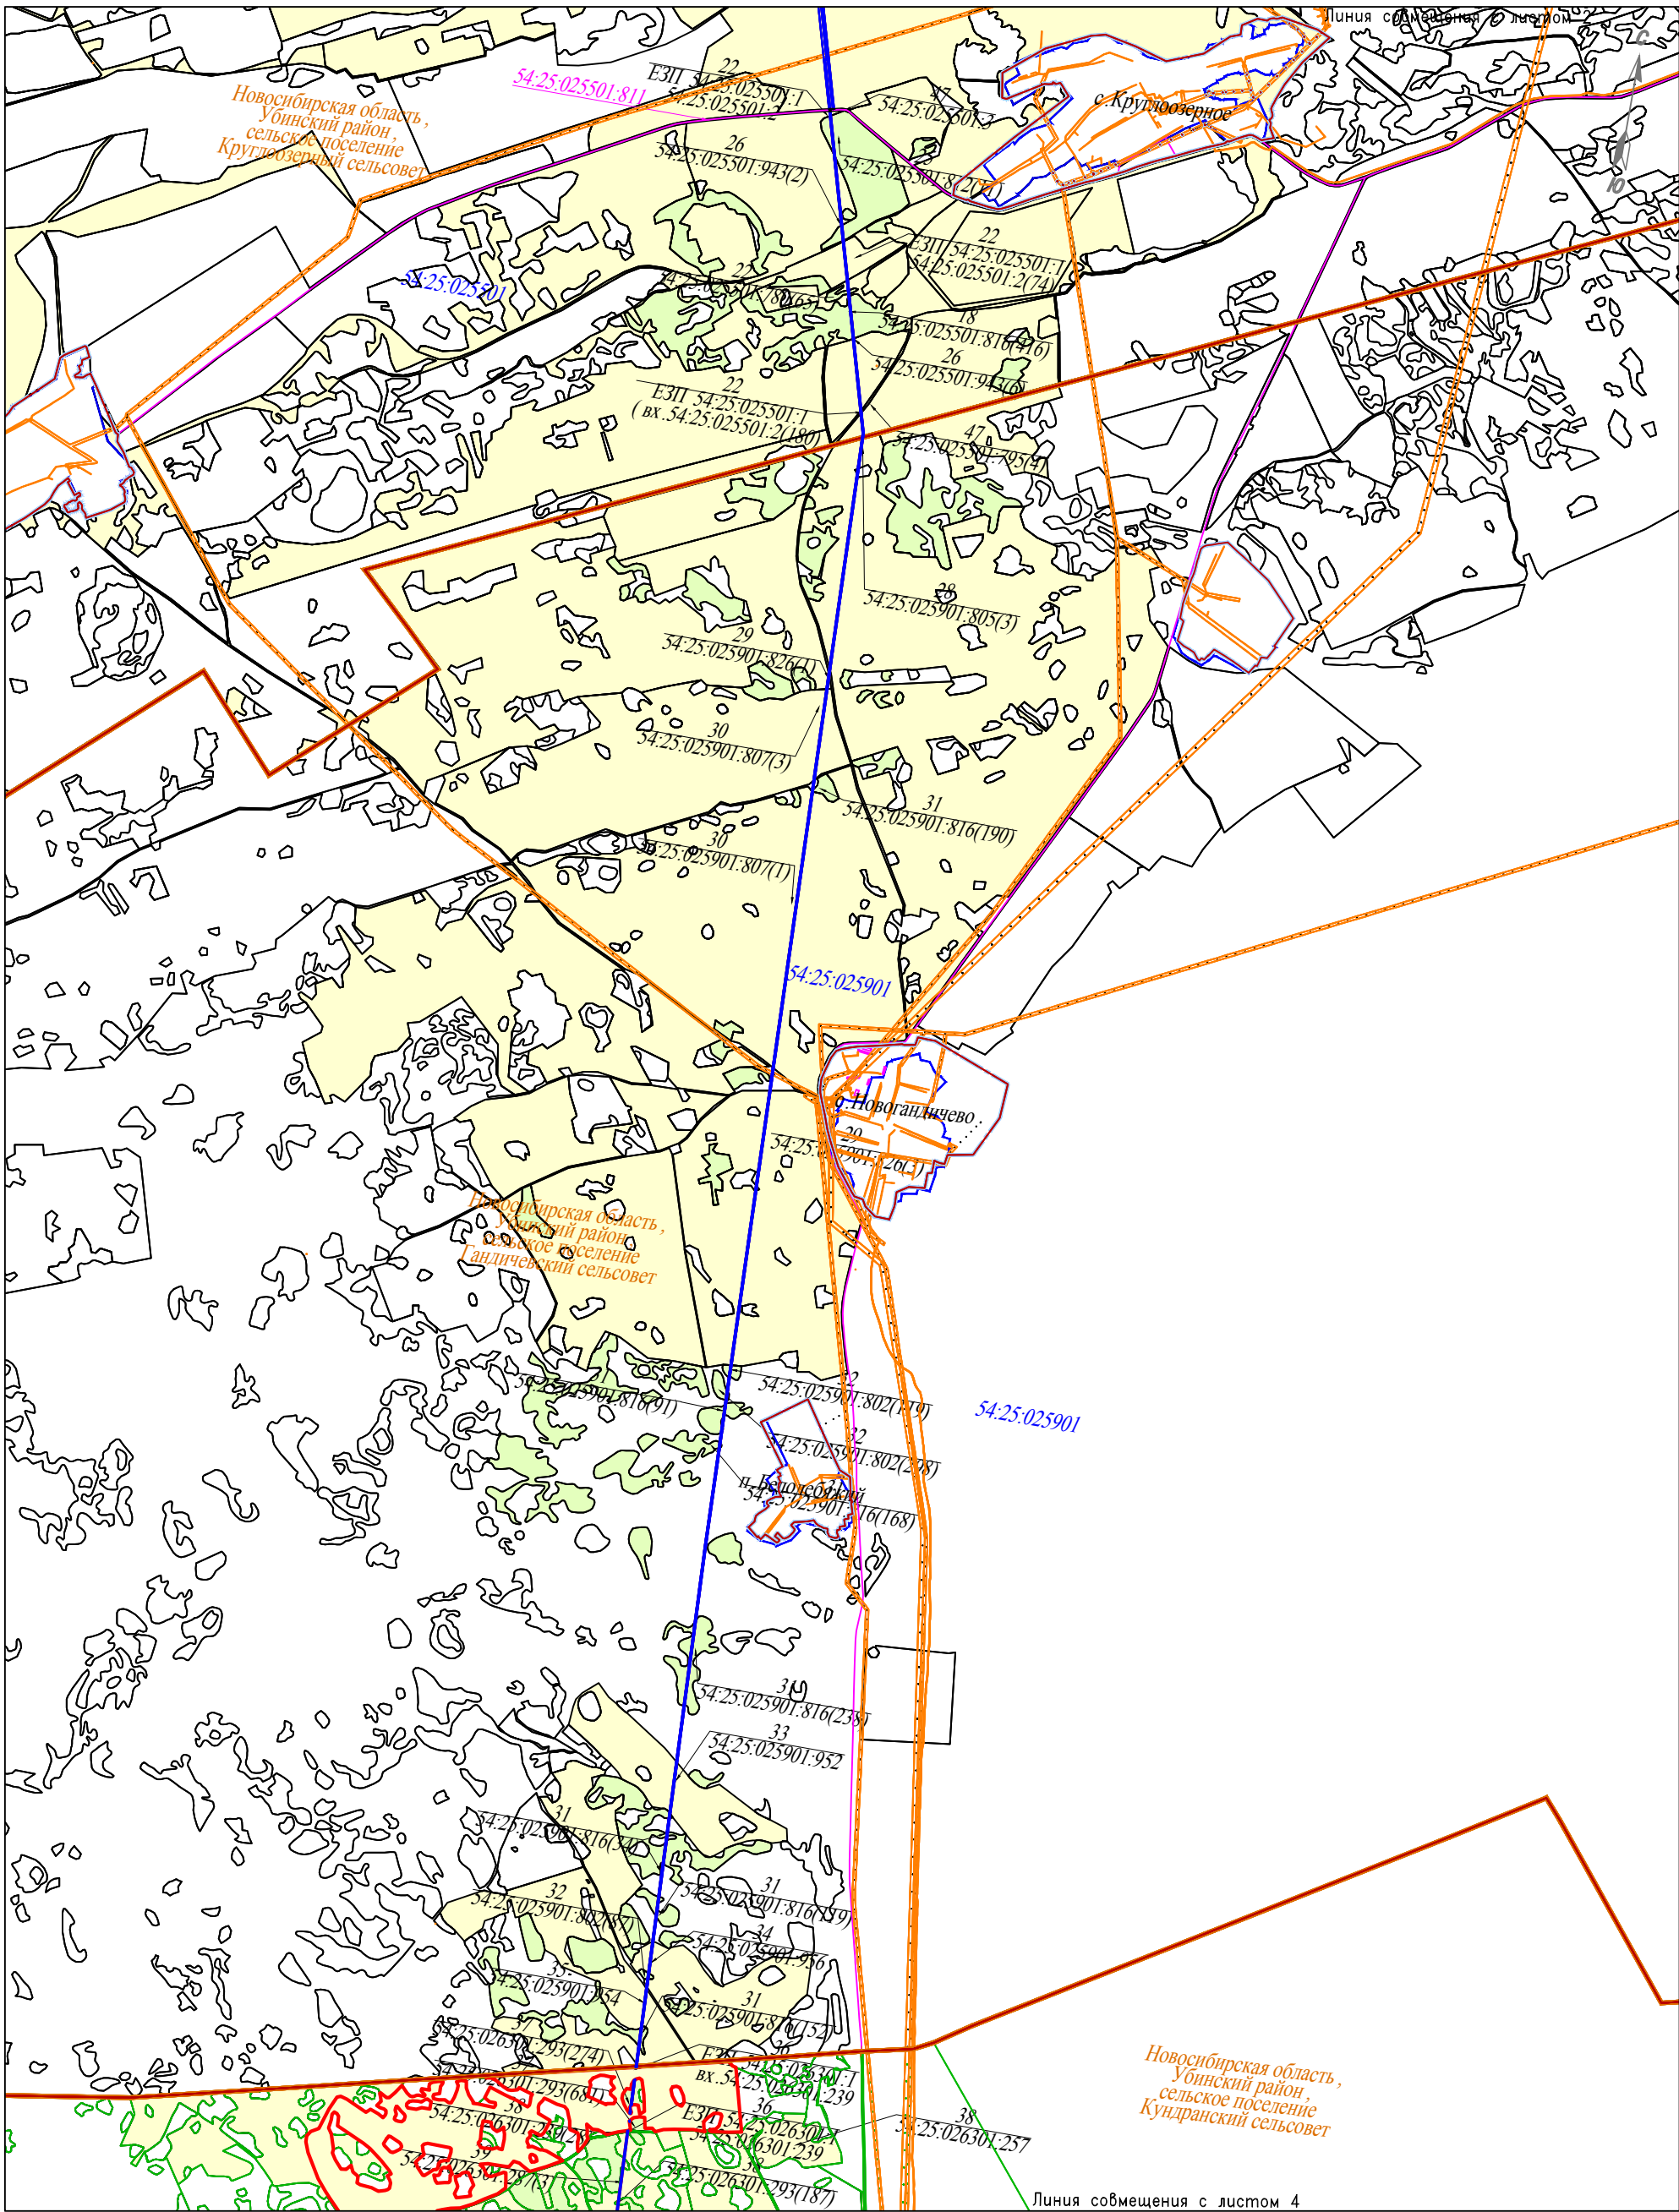

Изм.	Кол.уч.	Лист	N док.	Подпись	Дата

ЕД4/4234.001.001.2022/0001-ОПЗУ

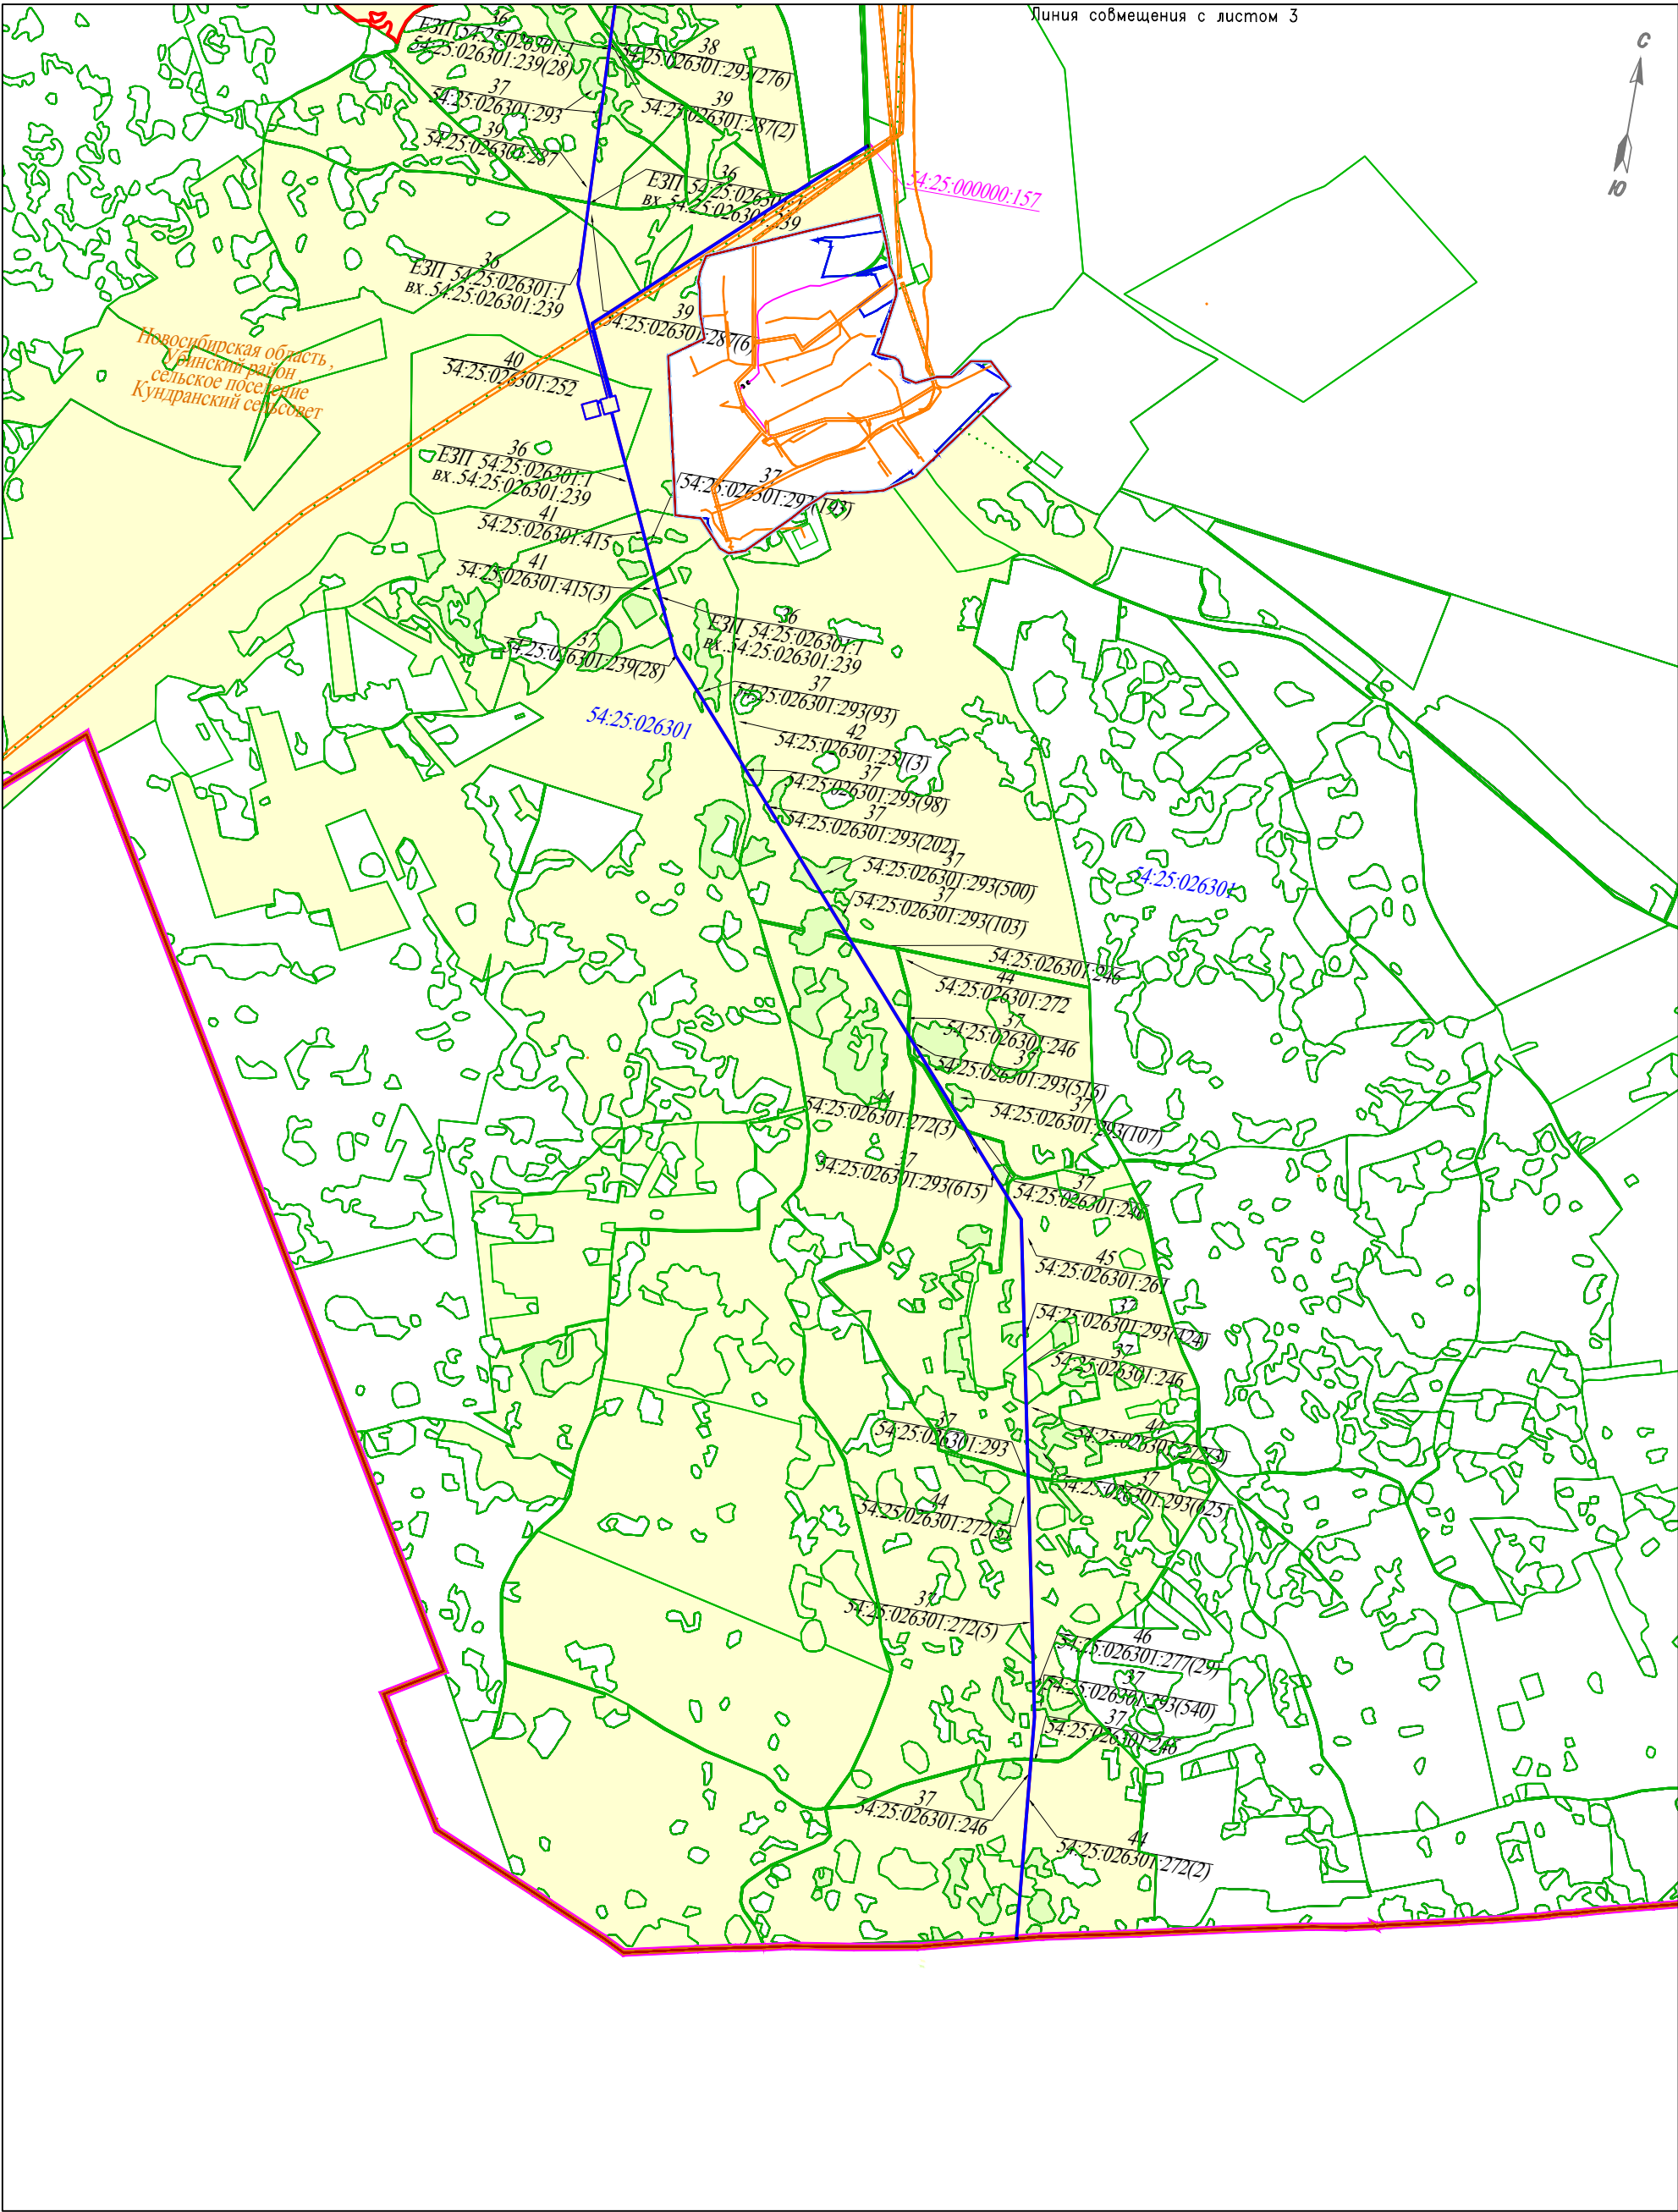

Изм.	Кол.уч.	Лист	N док.	Подпись	Дата

ЕД4/4234.001.001.2022/0001-ОПЗУ

Лист

4

Формат А3